


PARKERING

- KALNES -

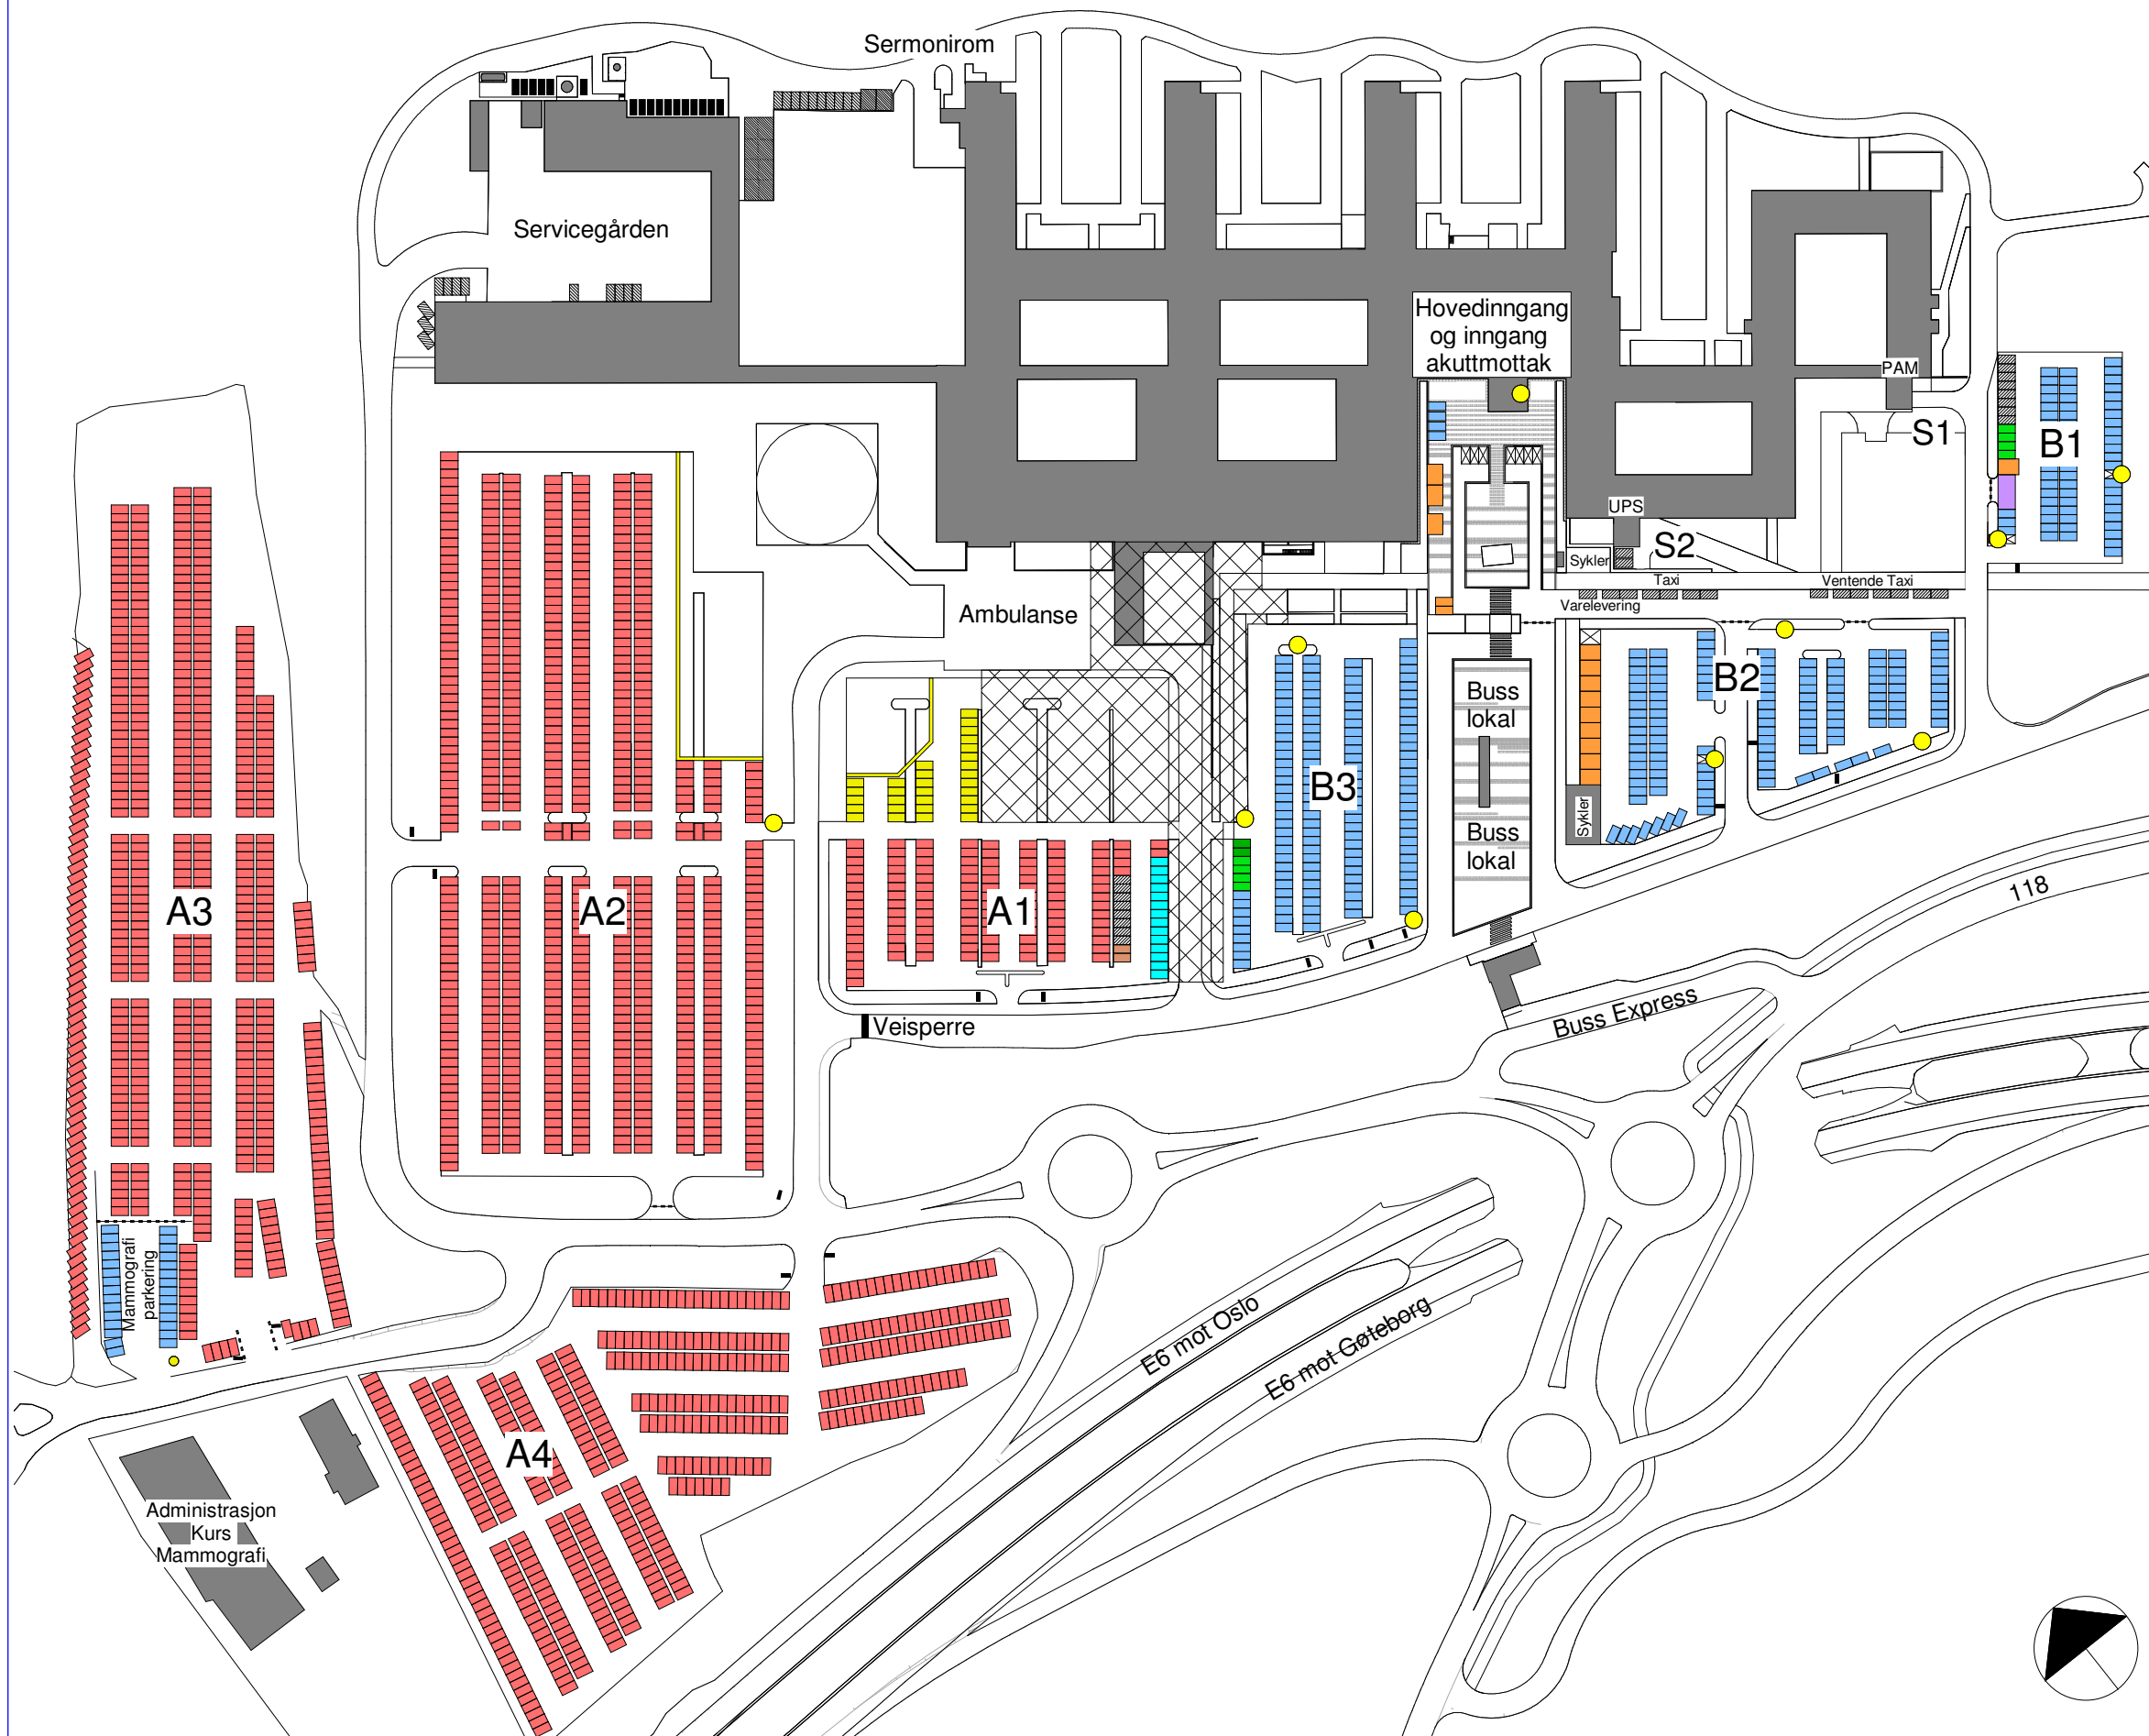

- BESØKENDE
- HC-PARKERING
- EL-BIL BESØKENDE
- EL-BIL ANSATTE
- ANSATTE
- MC-PARKERING
- RESERVERT Plass
Tjenestebiler, Varelevering, Taxi
- RESERVERT Plass
Uniformerte servicebiler
- RESERVERT Plass
Hjemmevakt
- RESERVERT Plass
Pasientvert
- RESERVERT Plass
Spesialtillatelse
- PARKERINGSAUTOMAT

Enkelte plasser er reservert.
De er da merket med eget skilt.

105-04-P 1:2000
13.09.24

